



Ansicht Ost (Gartenseite)

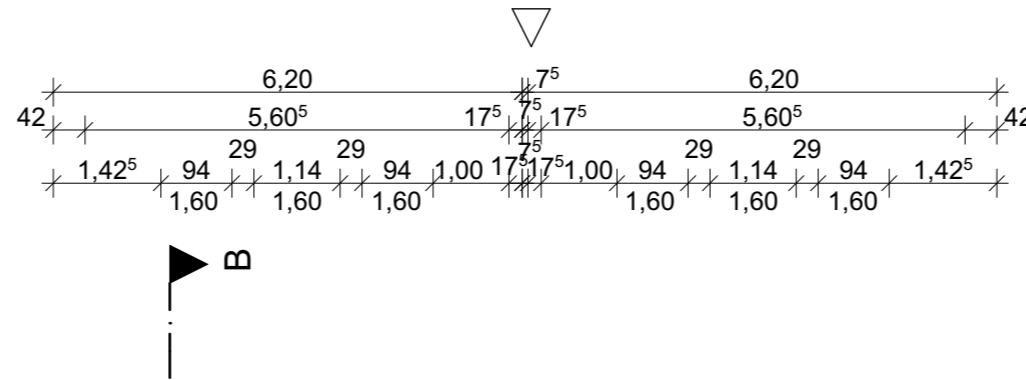


Ansicht Nord (Im Dreispitz)

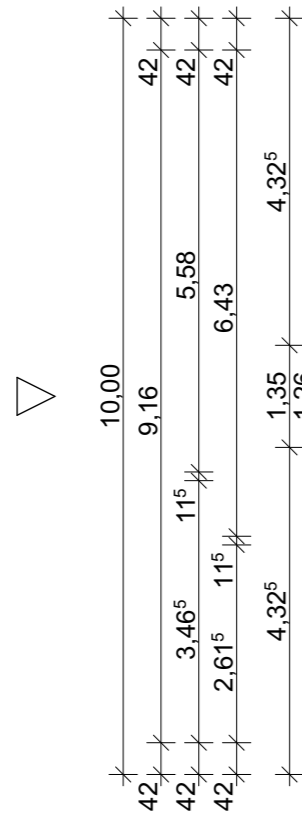


VARIANTE 1


VARIANTE 2

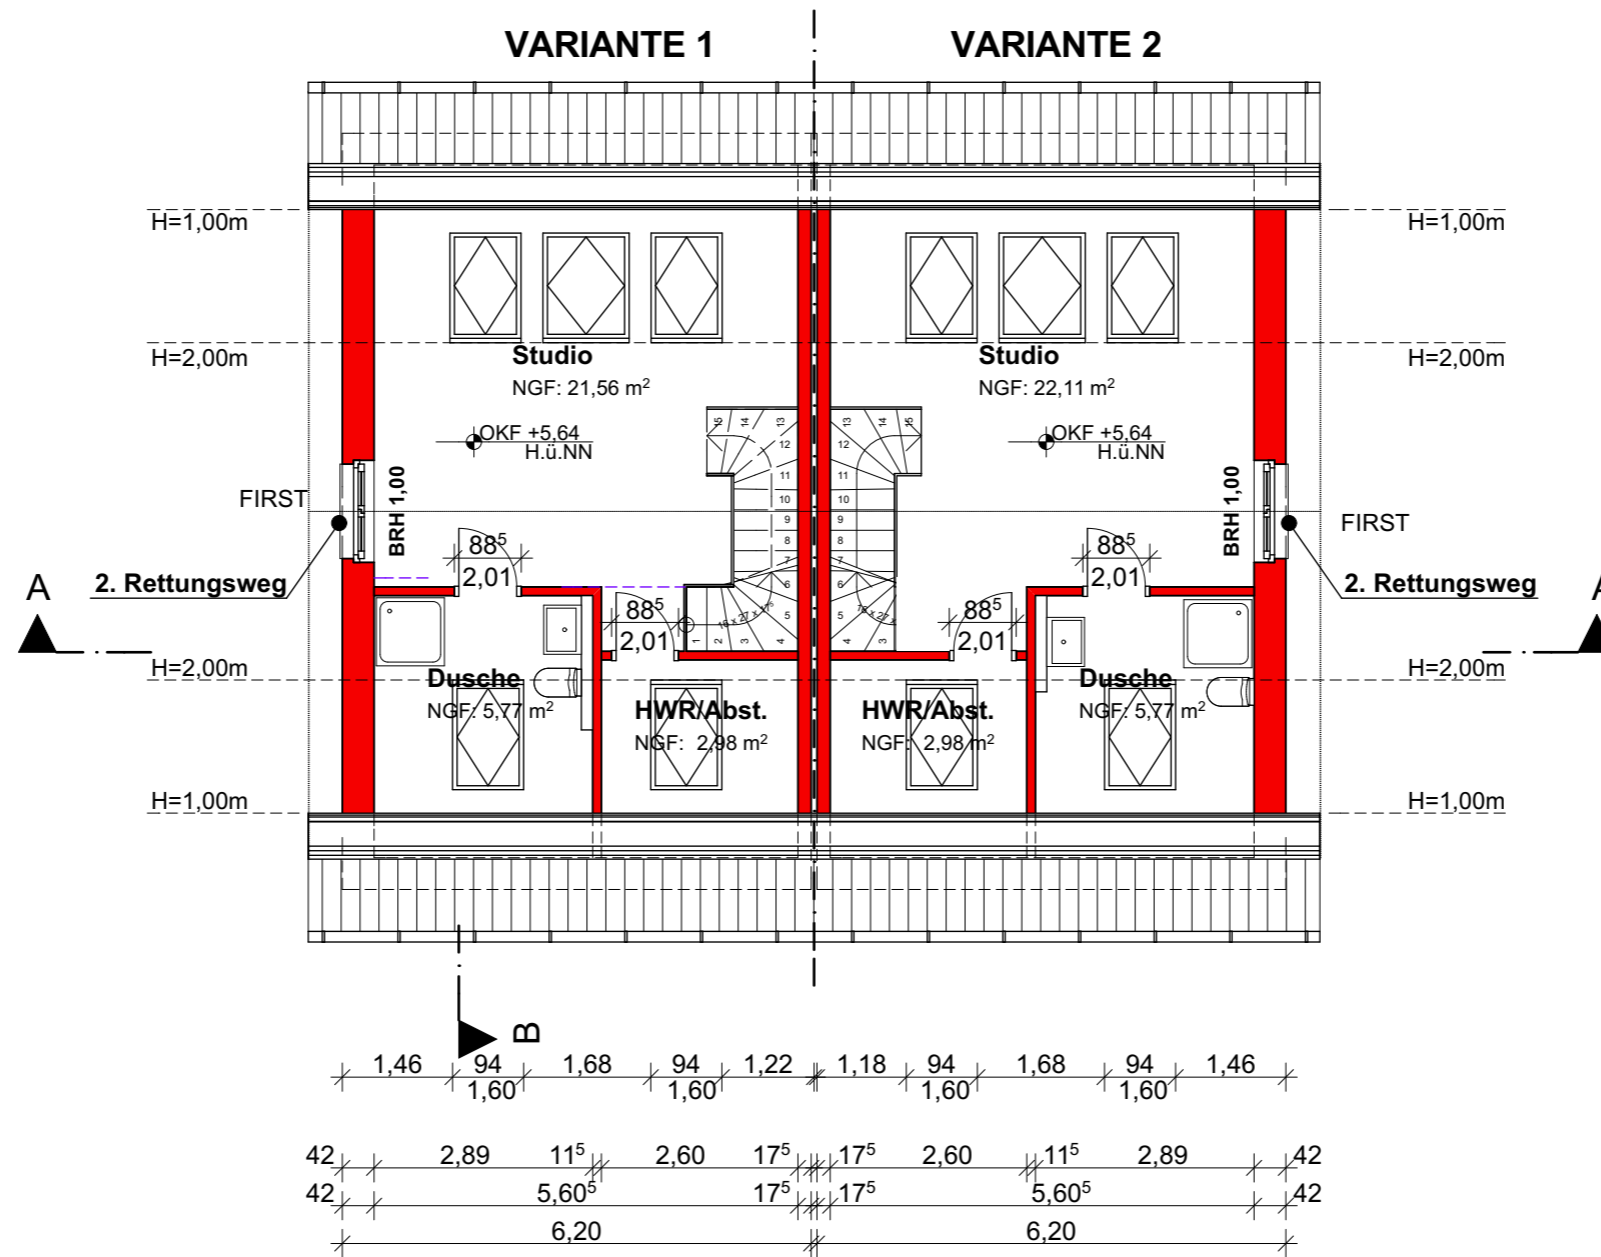

Ansicht West (Arlberger Str.)

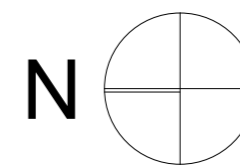

Ansicht Süd

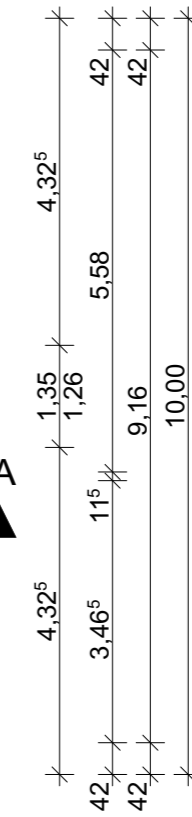

Bauantrag

Neubau einer Doppelhaushälfte und eines Einfamilienhauses mit 3 Garagen

Bauherr :

Apostolos Babalitis
 Gärtnerstr. 42
 45128 Essen

Flur: 19 Flurstücke : 516, 827
 Gemarkung : Huckingen
 Arlberger Strasse, 47249 Duisburg

Planinhalt : Grundriss Dachgeschoss Index : 00
 Maßstab : 1/100 Plannr : 03

Architekt:

Dipl.-Ing. Architekt
 AKNW 28523
 Apostolos Babalitis
 Gärtnerstr. 42,
 45128 Essen

Fon 0152 - 540 - 24621
 e-mail : a.babalitis@gmail.com
 www.babalitis-architekt.de

Datum / Unterschrift / Architekt