


Ansicht Ost (Gartenseite)

Ansicht Nord (Im Dreispitz)

Ansicht Süd

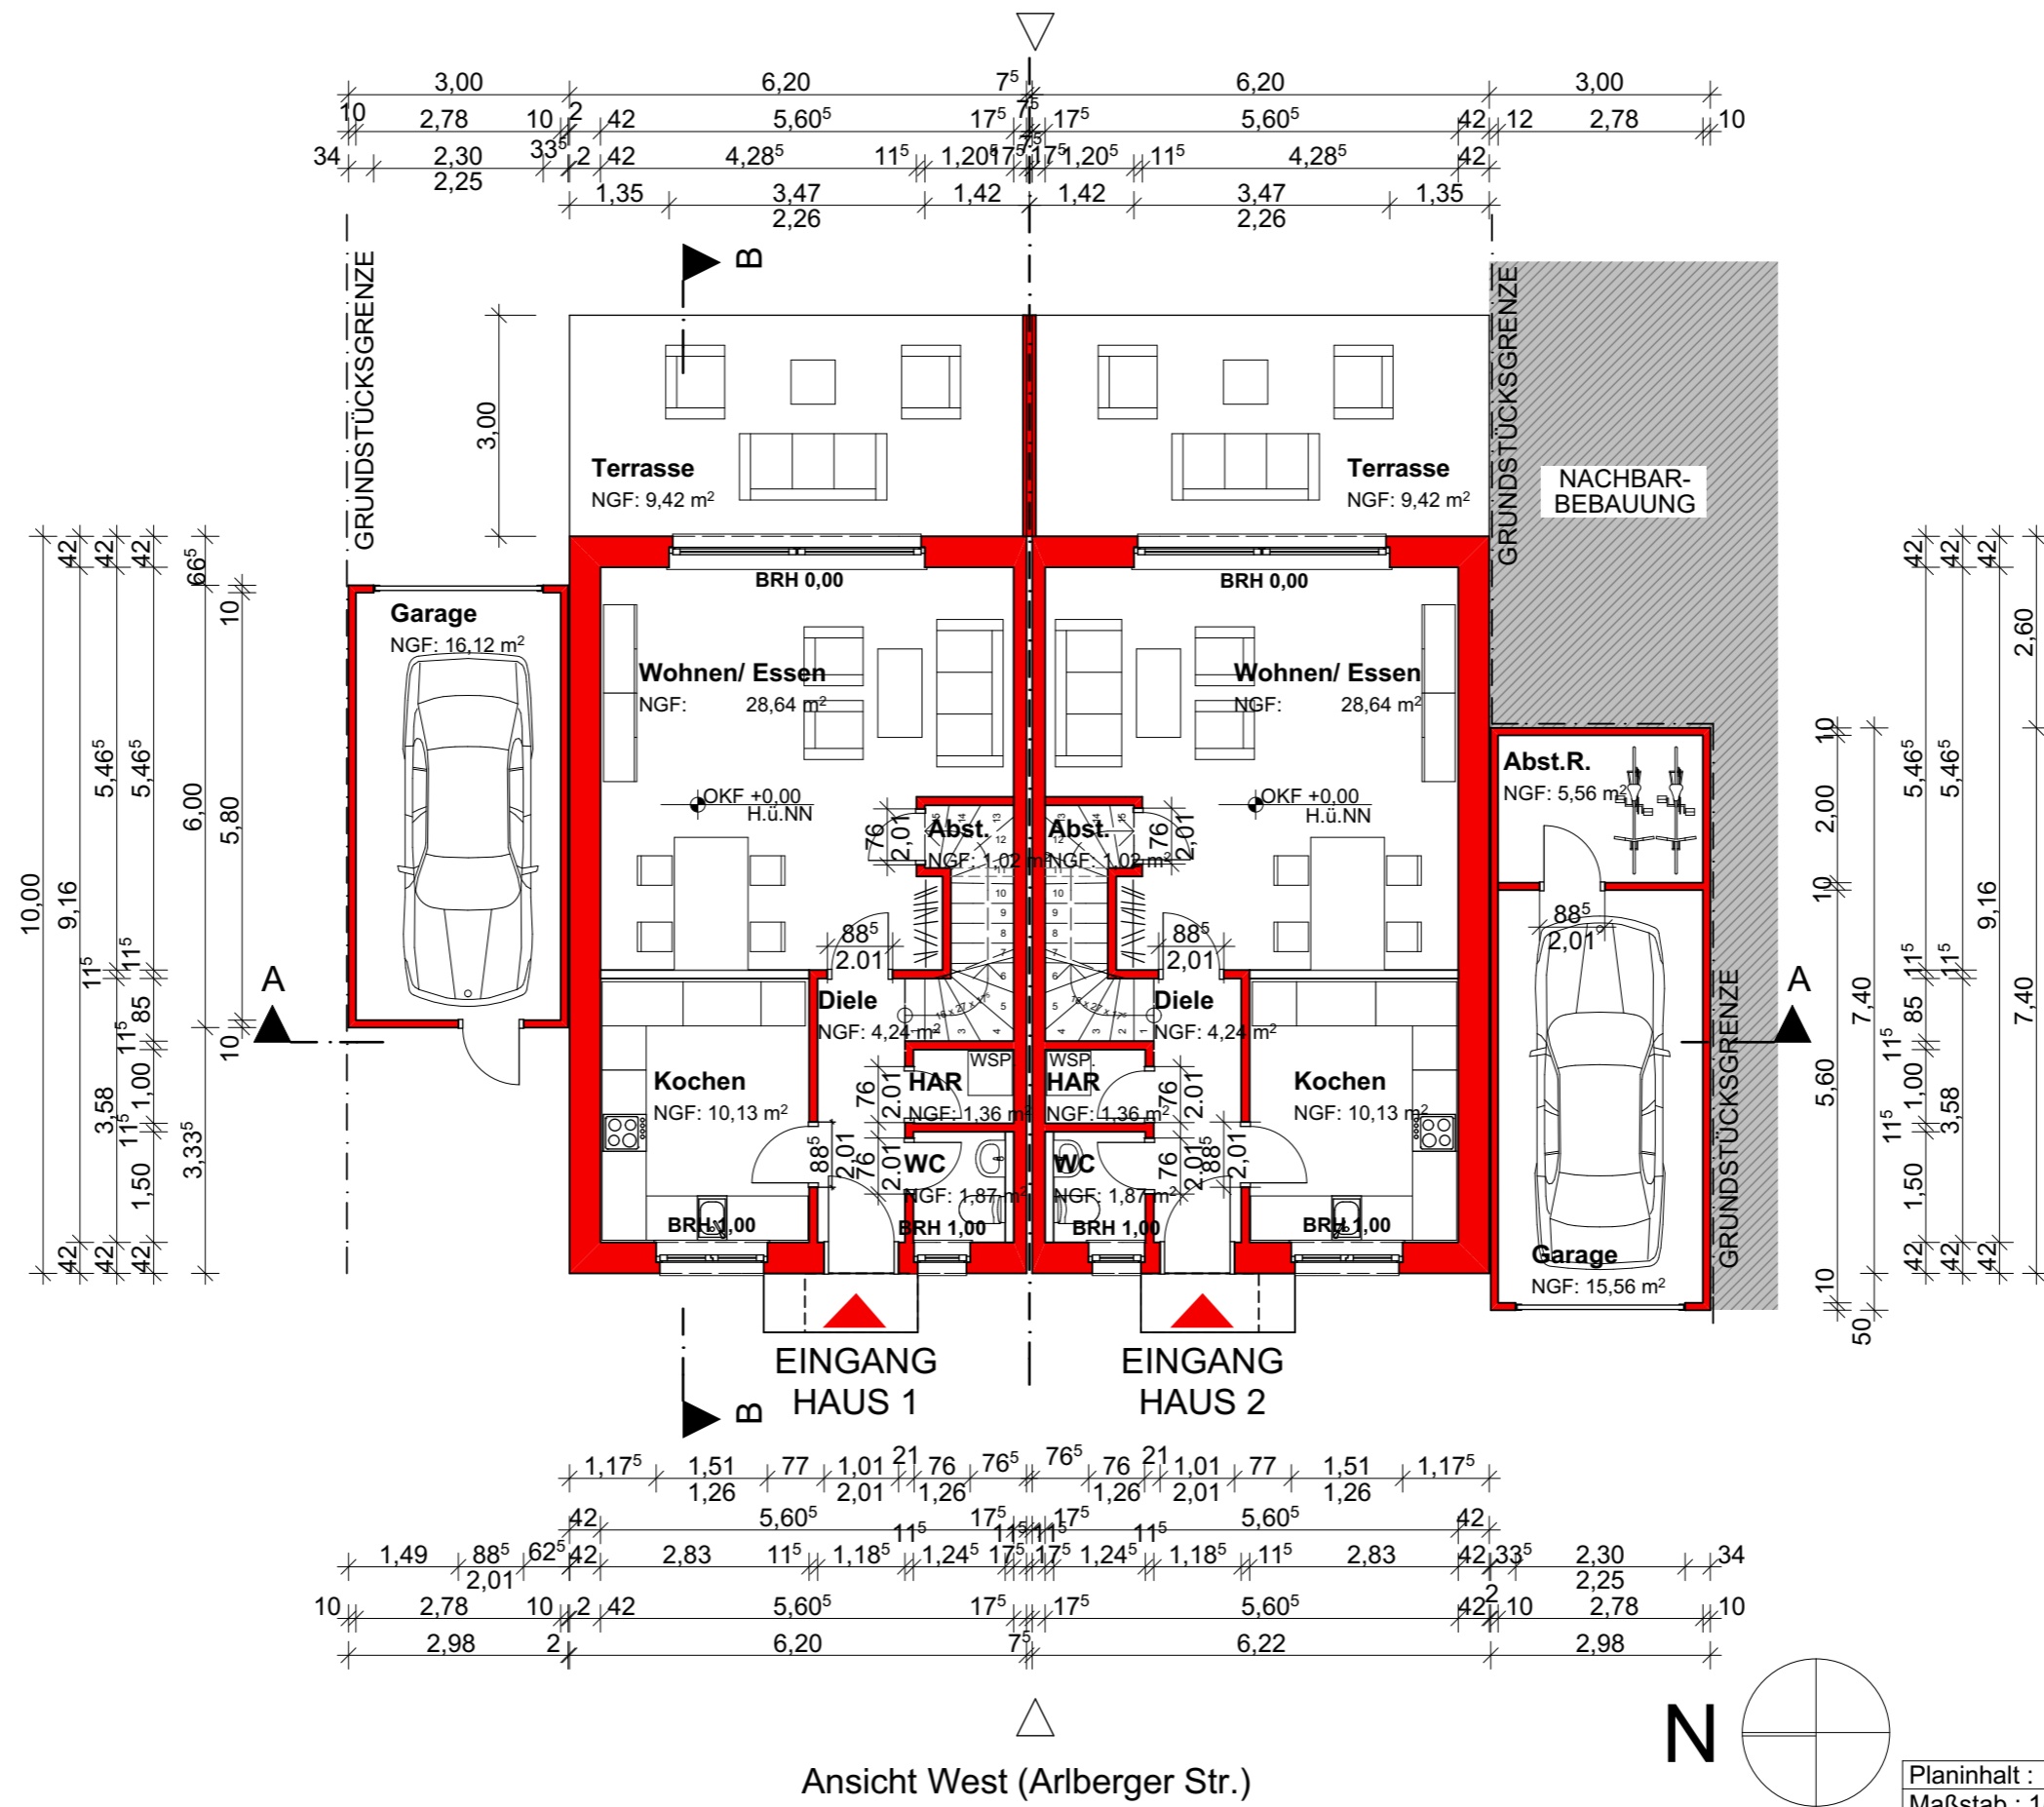

Ansicht West (Arlberger Str.)

**Bauantrag**

Neubau einer Doppelhaushälfte und eines Einfamilienhauses mit 3 Garagen

**Bauherr :**

Apostolos Babalitis  
Gärtnerstr. 42  
45128 Essen

Flur: 19 Flurstücke : 516, 827  
Gemarkung : Huckingen  
Arlberger Strasse, 47249 Duisburg

Planinhalt : Grundriss Erdgeschoss Index : 00  
Maßstab : 1/100 Plannr : 01

**Architekt:**

Dipl.-Ing. Architekt  
AKNW 28523  
Apostolos Babalitis  
Gärtnerstr. 42,  
45128 Essen

Fon 0152 - 540 - 24621  
e-mail : a.babalitis@gmail.com  
www.babalitis-architekt.de

Datum / Unterschrift / Architekt