




Ansicht Ost (Gartenseite)

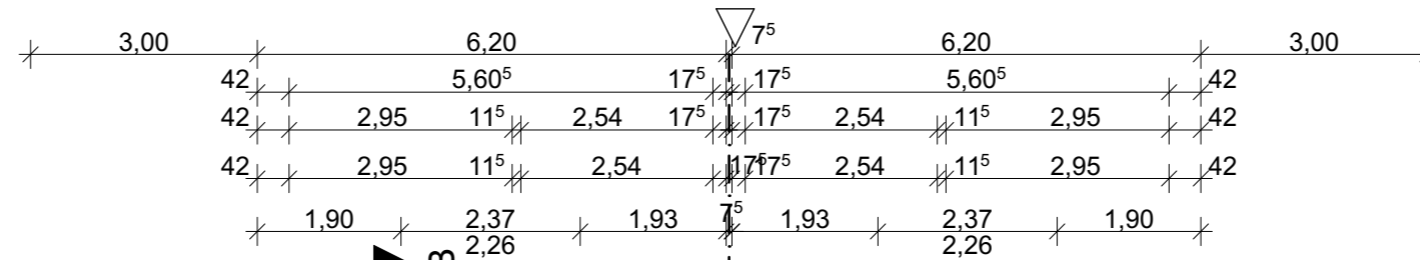


VARIANTE 1

VARIANTE 2



Ansicht Nord (Im Dreispitz)

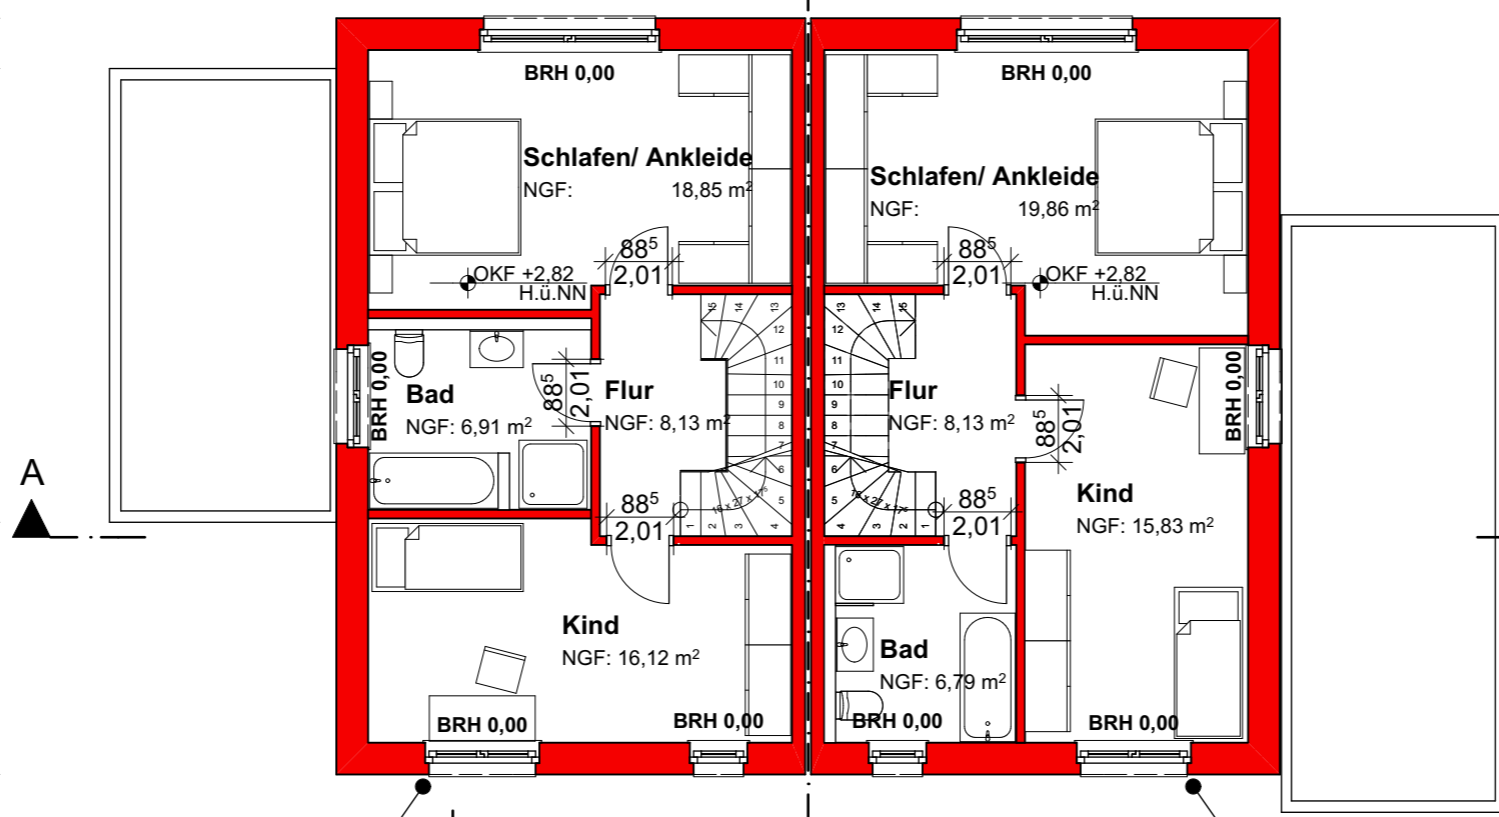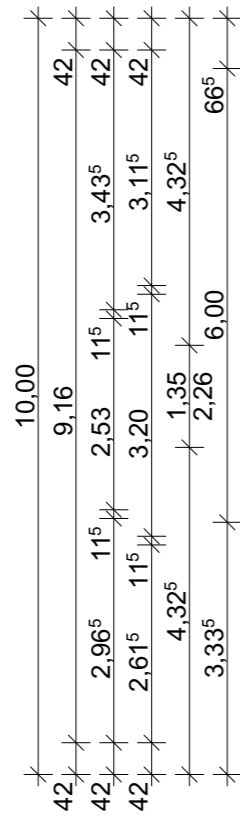

Ansicht Süd

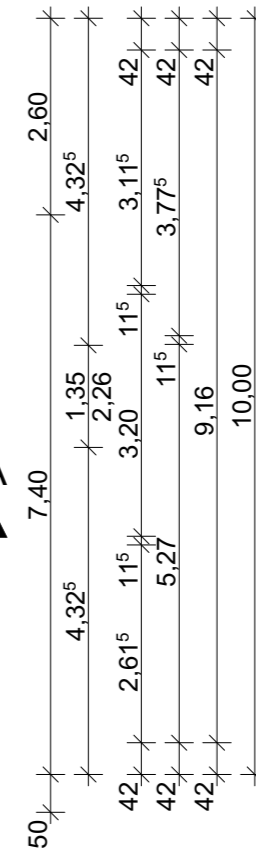

Ansicht West (Arlberger Str.)

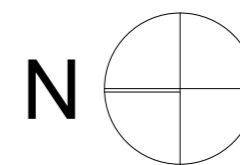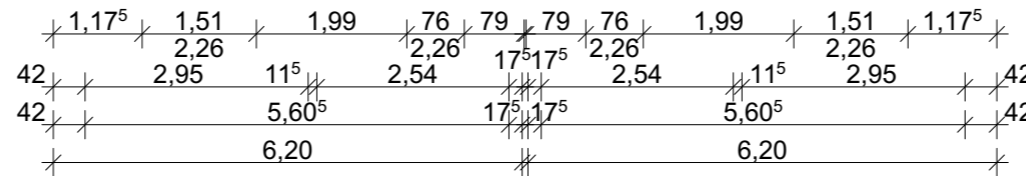

Bauantrag

Neubau einer Doppelhaushälfte und eines Einfamilienhauses mit 3 Garagen

Bauherr :

Apostolos Babalitis
Gärtnerstr. 42
45128 Essen

Flur: 19 Flurstücke : 516, 827
Gemarkung : Huckingen
Arlberger Strasse, 47249 Duisburg

Datum / Unterschrift / Architekt

Planinhalt : Grundriss Obergeschoss Index : 00
Maßstab : 1/100 Plannr : 02

Architekt:
Dipl.-Ing. Architekt
AKNW 28523
Apostolos Babalitis
Gärtnerstr. 42,
45128 Essen
Fon 0152 - 540 - 24621
e-mail : a.babalitis@gmail.com
www.babalitis-architekt.de