
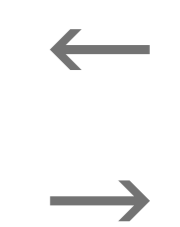
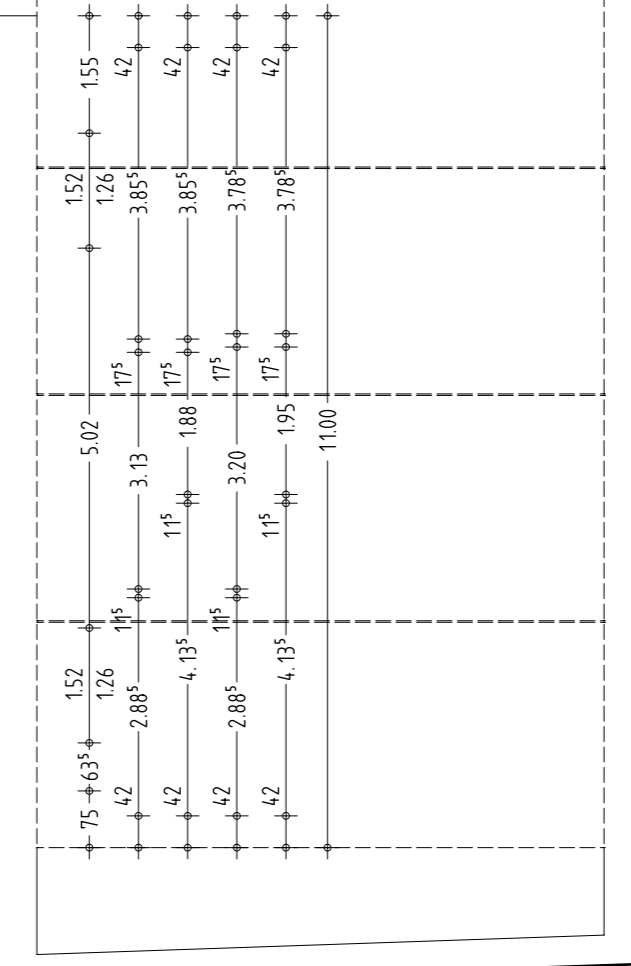
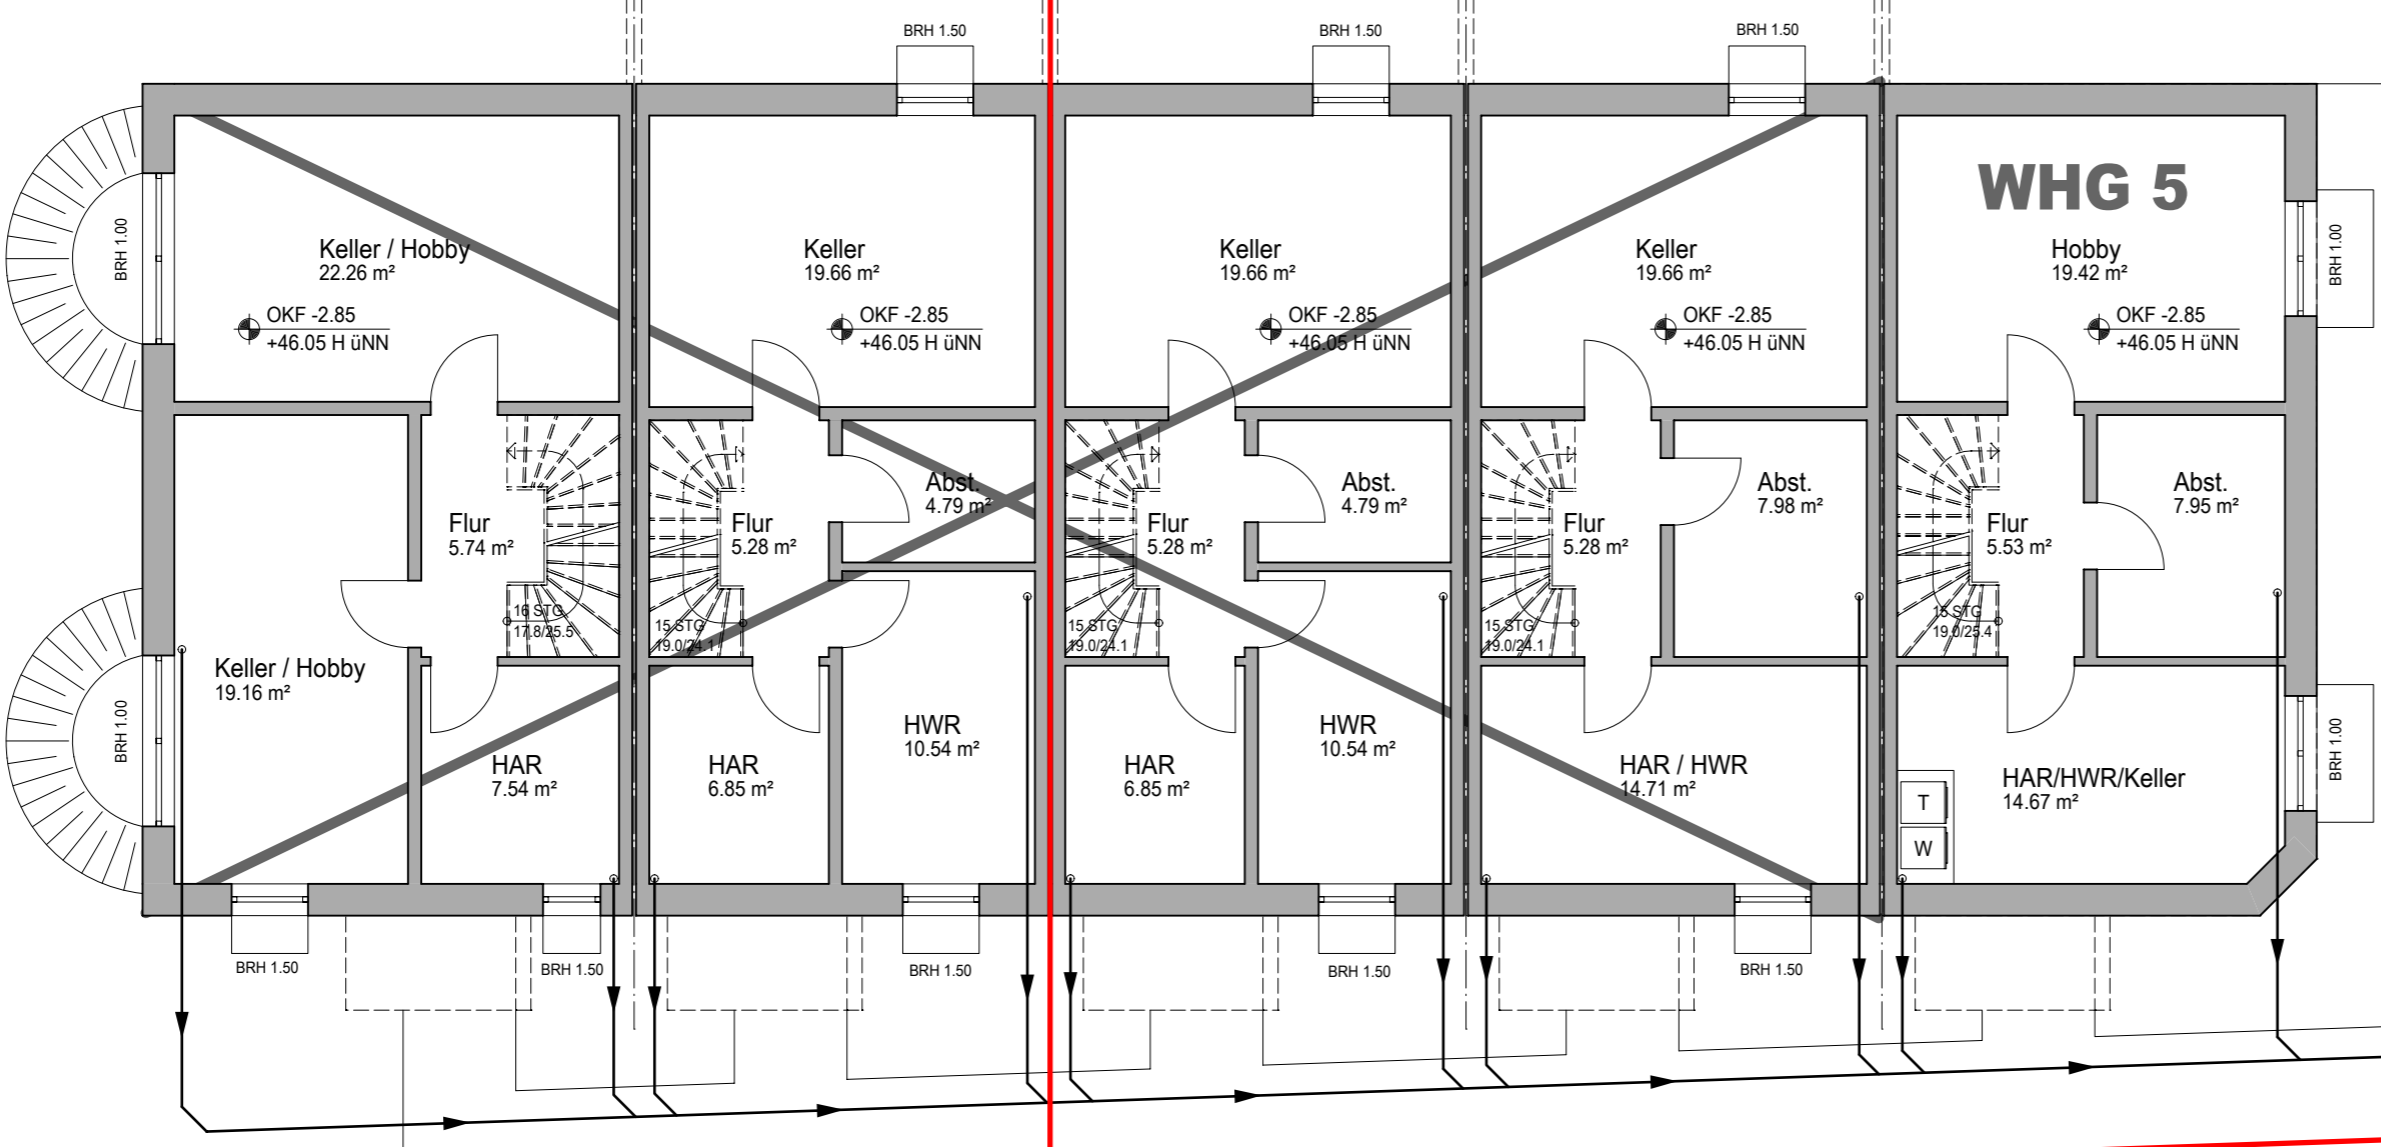
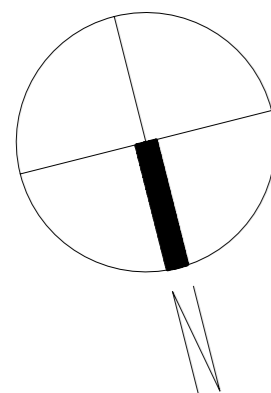
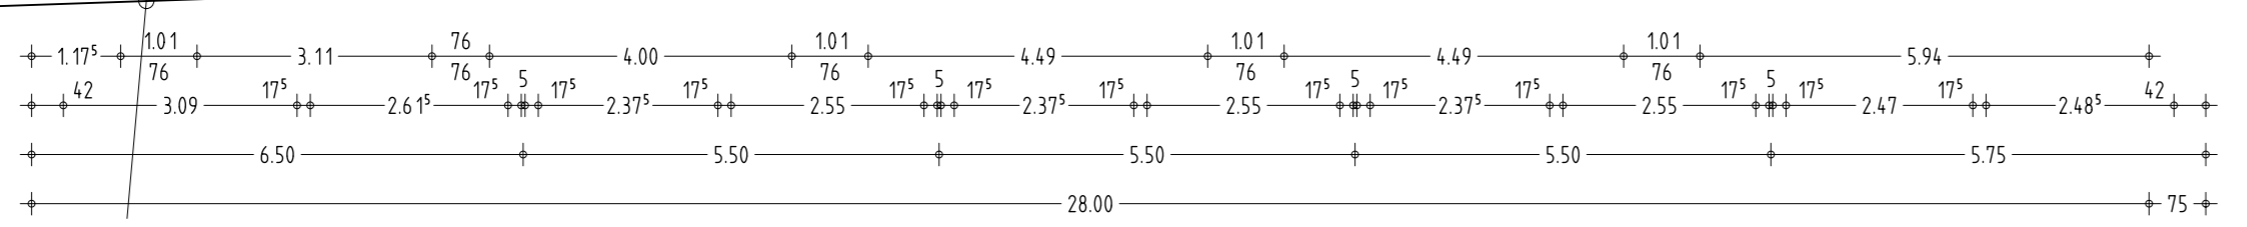


-21,02-

-42,34-

-16,87-

-50,06-

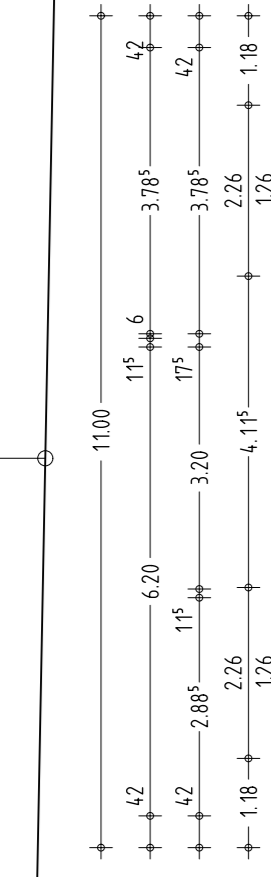

Revisionschacht  
Anschluß der Schmutz-  
wasserleitung an vorh.  
Strassenentwässerung.

**Geändert 21.11.2016**

**KELLERGESCHOSS**

**NACHTRAG ZUM BAUANTRAG**  
Errichtung eines Reihenhauses als  
Eigentumswohnung gem. WEG sowie einer Garage

Projekt :  
45475 Mülheim an der Ruhr  
Mellinghofer Strasse 358  
Gemarkung : Dümpten  
Flur : 4  
Flurstücke : 1251, 1252

Bauherr :  
Wohneigentümergeinschaft  
Mellinghofer Strasse 358  
  
vertreten durch Apostolos Babalitis  
Gärtnerstrasse 42, 45128 Essen

Plannr. : 15\_002\_06  
Maßstab : 1/100  
Erstellt : mg  
  
Datum : 01.07.2016

Dipl.-Ing. Architekt  
AKNW 28523  
Apostolos Babalitis  
Gärtnerstrasse 42, 45128 Essen  
  
Fon 0152 - 540 - 24621  
e-mail : a.babalitis@gmail.com  
www.babalitis-architekt.de

H/B = 420 / 594 (0.25m<sup>2</sup>)